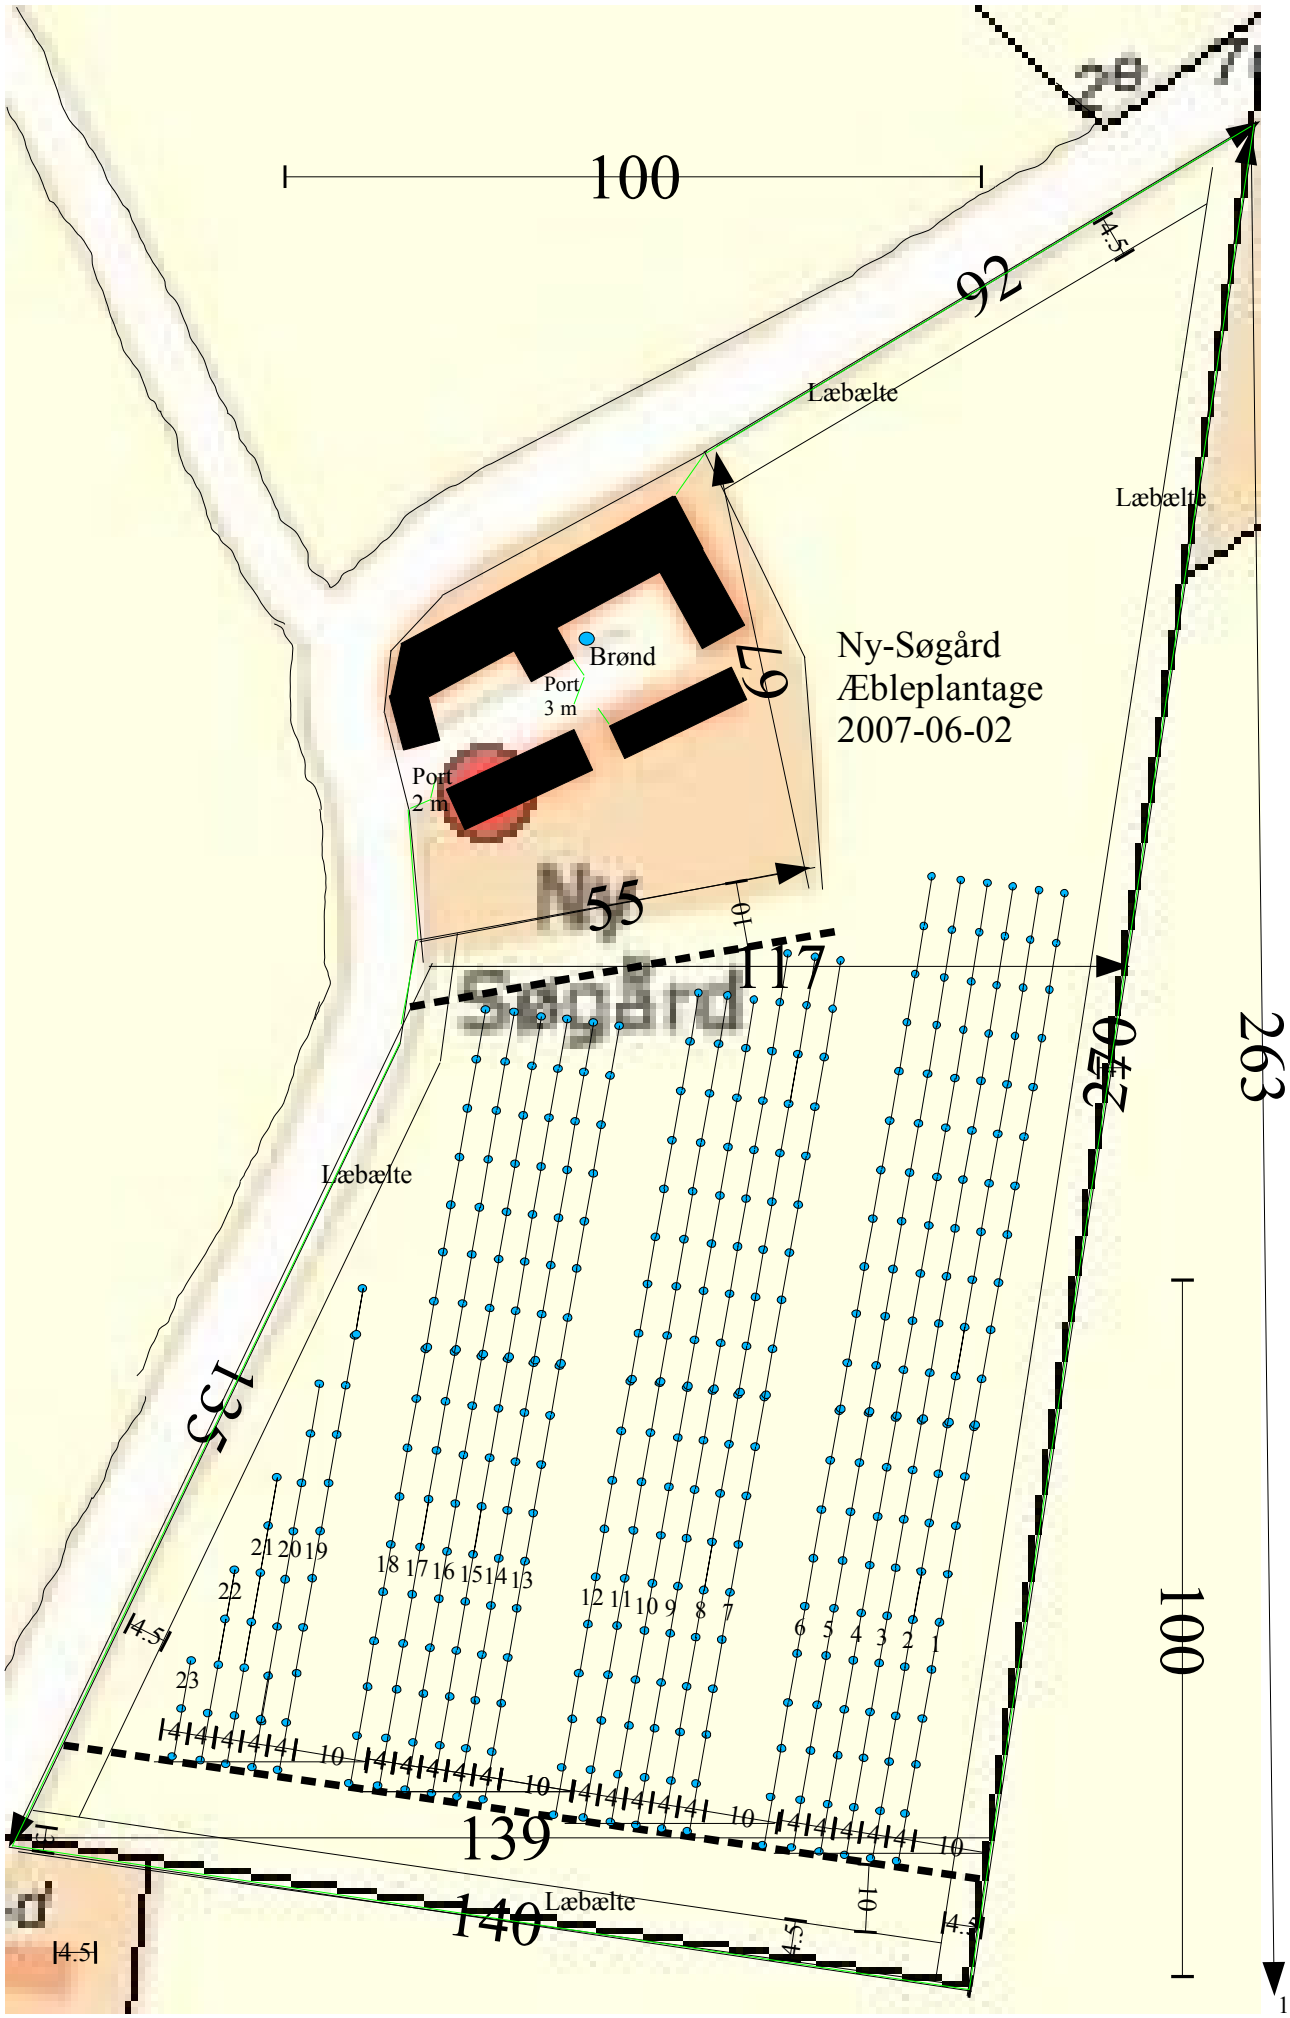
100
92
4.5
Læbælte
Læbælte
Brønd
Port
3 m
Port
2 m
67
Ny-Søgård
Æbleplantage
2007-06-02
55
10
117
Søgård
Ny
072
263
Læbælte
135
100
21 20 19
22
23
18 17 16 15 14 13
12 11 10 9 8 7
6 5 4 3 2 1
4.5
10
139
140
Læbælte
4.5
4.5
4.5
1